



Regione Siciliana
COMUNE DI CARONIA
Città Metropolitana di Messina
Piazza Idria n. 1 – 98072 Caronia (Me)
Pec caronia@pec.intradata.it

P.iva: 00277970836

Codice fiscale: :84000210835

UFFICIO DEL SINDACO

Ordinanza Sindacale n° 56 del 10.04.2024

OGGETTO: dichiarazione di decadenza concessioni cimiteriali per stato di incuria e abbandono site nel viale Est (lato dextro e sinistro) del Cimitero comunale di Caronia centro

IL SINDACO

Premesso:

- **Che** nel comune di Caronia esiste da anni una storica carenza di loculi comunali;
- **Che** risulta oggettivamente difficoltoso, sia sotto il profilo tecnico che economico, procedere in tempi brevi all'ampliamento del cimitero;
- **Che** al fine di avere un quadro chiaro, aggiornato e reale l'Amministrazione comunale con deliberazione G.C. n.229 del 01/12/2022 avente ad oggetto "*Atto di indirizzo e contestuale assegnazione somme conferimento incarico professionale tecnico per censimento cimitero Caronia Centro*" ha fornito atto di indirizzo con assegnazione somme al responsabile dell'Area Tecnica per procedere a quanto deliberato;
- **Che** con Determinazione n° 444 del 02.12.2022 R.G.D.S. 724 è stato affidato ad un Professionista tecnico la redazione del censimento del cimitero di Caronia Centro;
- **Che** il Professionista ha trasmesso all'Ente il censimento generale del cimitero di Caronia centro, sia in formato cartaceo sia in formato digitale;
- **Che** alla luce dei rilievi effettuati è emersa la massiccia presenza di loculi in avanzato stato di degrado e privi di denominazione e/o dati dei defunti;
- **Che** il Comune ha il dovere istituzionale di garantire il servizio di tumulazione ed inumazione;
- **Che** occorre inoltre garantire la sicurezza, l'igiene e il decoro del cimitero comunale;

- **Vista** l'Ordinanza Sindacale n° 33 del 29.02.2024 avente ad oggetto "*decadenza concessioni cimiteriali per stato di incuria e abbandono site nel viale Est (lato dextro e sinistro) del Cimitero comunale di Caronia centro. Comunicazione avvio del procedimento*";
 - **CONSIDERATO** che la stessa Ordinanza è stata pubblicata all'albo pretorio di questo Ente per 30 giorni consecutivi, giusto verbale di pubblicazione agli atti d'ufficio;
 - **CONSIDERATO** inoltre che la predetta ordinanza è stata inviata alla Prefettura di Messina e ai comuni territorialmente confinanti per la pubblicazione negli albi pretori, al fine di darne massima diffusione;
 - **VISTO** altresì che il predetto atto amministrativo è stato affisso in tutti gli ingressi del cimitero comunale, nonché nei loculi oggetto di provvedimento;
 - **VISTO** che alla data odierna non sono pervenute richieste ed osservazione;
 - **CHE** a seguito di sopralluogo effettuato nessun intervento manutentivo è stato realizzato e che pertanto permane lo stato di incuria e abbandono;
 - **Richiamato** il T.U. 18 agosto 2000 n. 267;
 - **Visto** il D.P.R. 10 settembre 1990 n. 285;
 - **Visto** il Regolamento Comunale per i servizi funebri approvato con delibera di C.C. del 21.02.1965 n. 19;
- Visto** l'art. 63 del D.P.R. 285/90 il quale dispone:
- 1: I concessionari devono mantenere a loro spese, per tutto il tempo della concessione, in buono stato di conservazione i manufatti di loro proprietà;*
- 2: Nel caso di sepoltura privata abbandonata per incuria, o per morte degli aventi diritto, il comune può provvedere alla rimozione dei manufatti pericolanti, previa diffida ai componenti della famiglia del concessionario, da farsi, ove occorra, anche per pubbliche affissioni.*
- **Visto** il Regolamento per la concessione di loculi approvato con delibera di C.C. n. 35 del 31.07.2013, nonché delle modifiche apportate allo stesso con delibera di C.C. n. 09 del 20.06.2020;
 - **Visto** l'art. 54 del D. Lgs 267/2000;
 - **Visto** il vigente O.E.E.L.L.

DECRETA

La decadenza delle concessioni cimiteriali per stato di incuria e abbandono site nel viale Est (lato dextro e sinistro) del Cimitero comunale di Caronia centro, per la mancata esecuzione delle opere manutentive, meglio individuate nell'allegata planimetria.

COMUNICA

Ai sensi e per gli effetti dell'art. 3 comma 4 e art. 9 comma 2 della L.R. 30/04/1991 n. 10 che:

- Avverso il presente provvedimento è possibile ricorrere al TAR Regionale entro 60 gg decorrenti dalla pubblicazione, ovvero in via straordinaria al Presidente della Regione Siciliana entro 120 gg sempre decorrenti dalla data di pubblicazione;

DISPONE

- Di pubblicare all'albo pretorio dell'Ente il presente provvedimento per 30 giorni;
- Che trascorsi 30 giorni dalla data del presente provvedimento e dalla sua pubblicazione, in assenza di eventuale ricorso, l'Area Tecnica provvederà a porre in essere tutti gli adempimenti successivi;
- L'invio alla Prefettura di Messina, nelle bacheche comunali ed in tutti gli spazi comunali di pubblica affissione.
- L'affissione negli ingressi del cimitero comunale e nei loculi oggetto di provvedimento;
- La trasmissione per notifica a mezzo PEC ai soggetti interessati;
- L'invio della presente ai comuni territorialmente confinanti per la pubblicazione sul proprio albo pretorio On-line.

Caronia (ME), li 10.04.2024

Il Sindaco
Dott. Geom. Giuseppe Cuffari



COMUNE DI CARONIA
(PROV. DI MESSINA)

PLANIMETRIA VIALE EST

Censimento del cimitero comunale di Caronia Centro

Allegati

- Tav. 01 Relazione illustrativa
- Tav. 02 Planimetria generale
- Tav. 03 Censimento Viale Est
- Tav. 04 Censimento Zona centro Nord
- Tav. 05 Censimento Viale Ovest e zona nuova
- Tav. 06 Censimento Zona Sud-Est
- Tav. 07 Censimento Zona Sud-Ovest

IL Tecnico

AUTORIZZAZIONI:

ELABORATO: Censimento viale Est


TAV. 03

SCALA: 1:150

DATA:


ARCH. COSTANTINO RICCIARDI

Via A. Garofalo n. 2/d - 98077 S. Stefano di Camastra (ME) - TEL. 0921-331435
e-mail costantinoricciardi@libero.it - pec costantino.ricciardi@archiworldpec.it

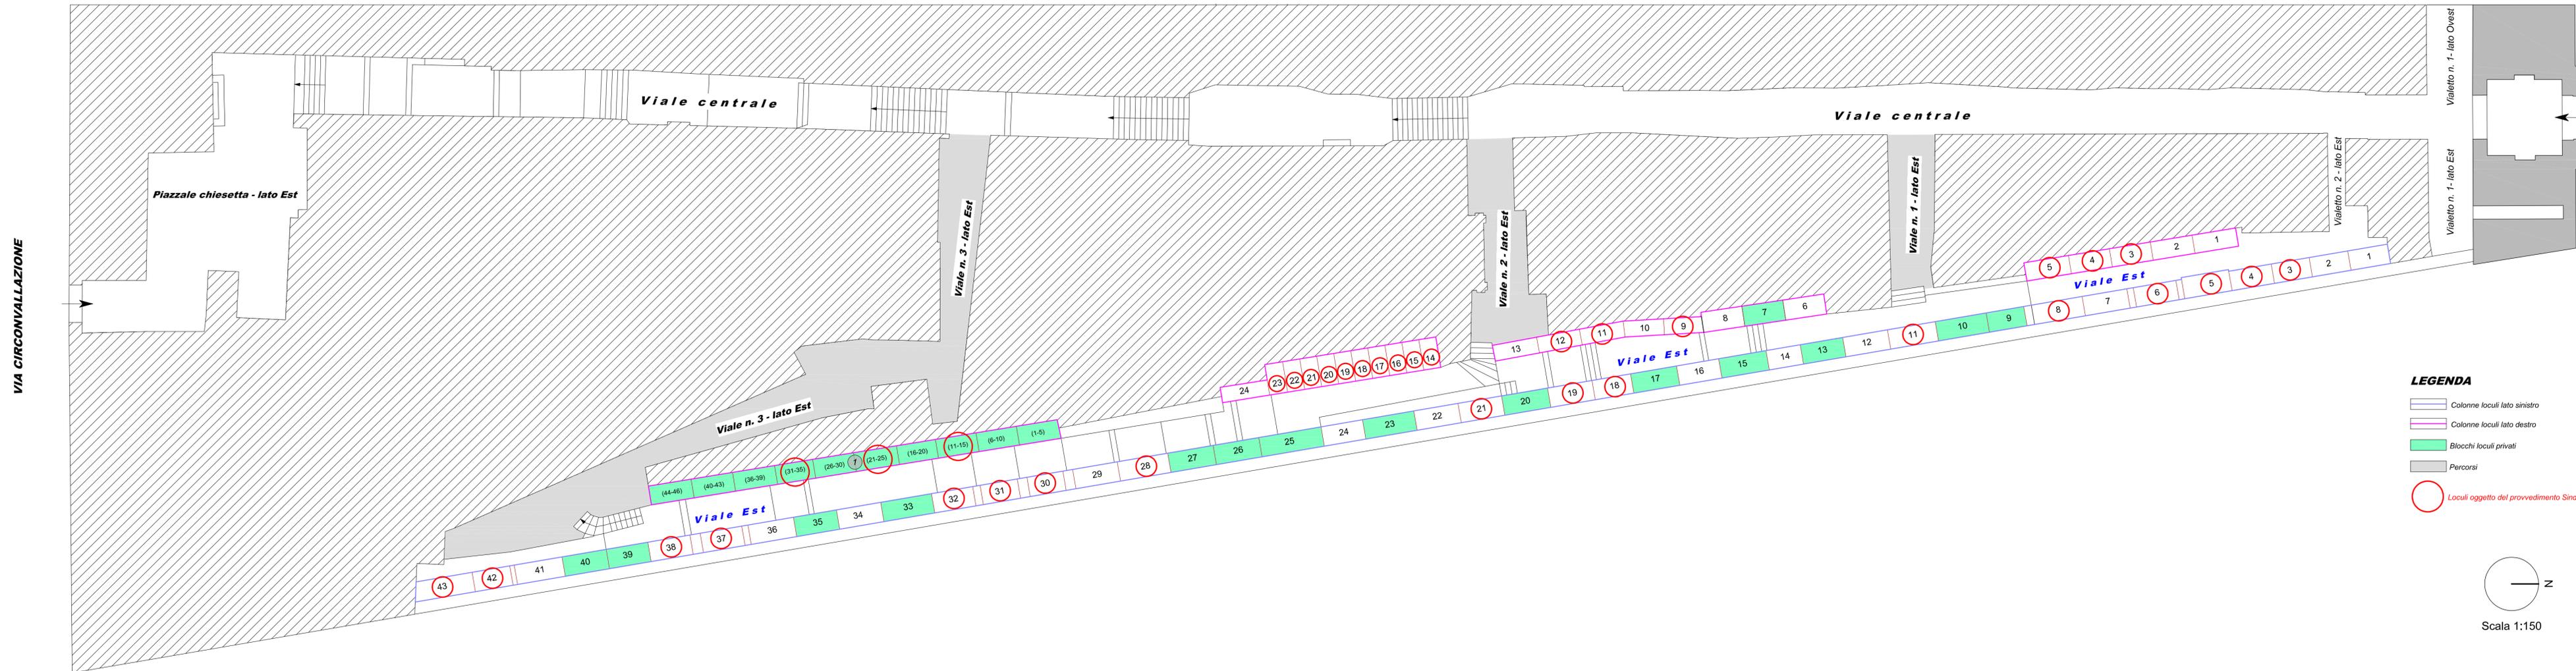

LEGENDA

- Colonne loculi lato sinistro
- Colonne loculi lato destro
- Blocchi loculi privati
- Percorsi
- Loculi oggetto del provvedimento Sindacale

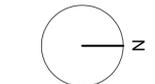

Scala 1:150